





CFP (fiksno okno)

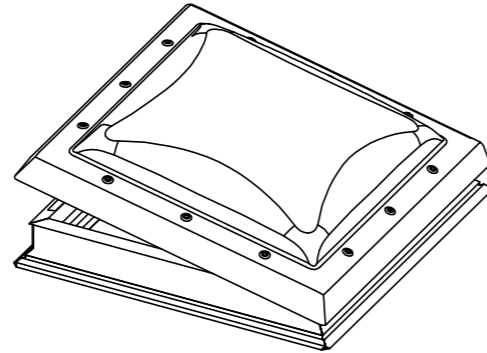

CVP (elektrificirano okno)

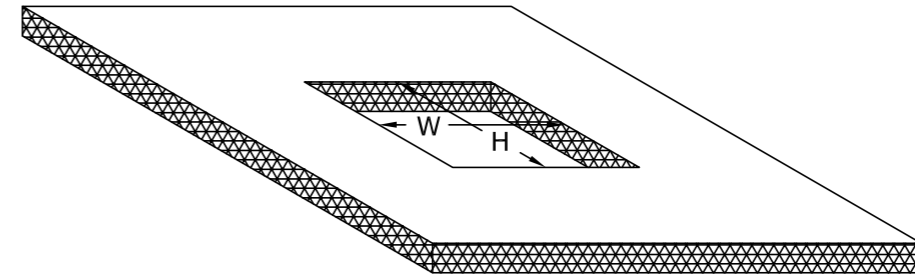

odprtina v strehi = W x H
 600 x 600
 800 x 800
 600 x 900
 900 x 900
 1000 x 1000
 1200 x 1200

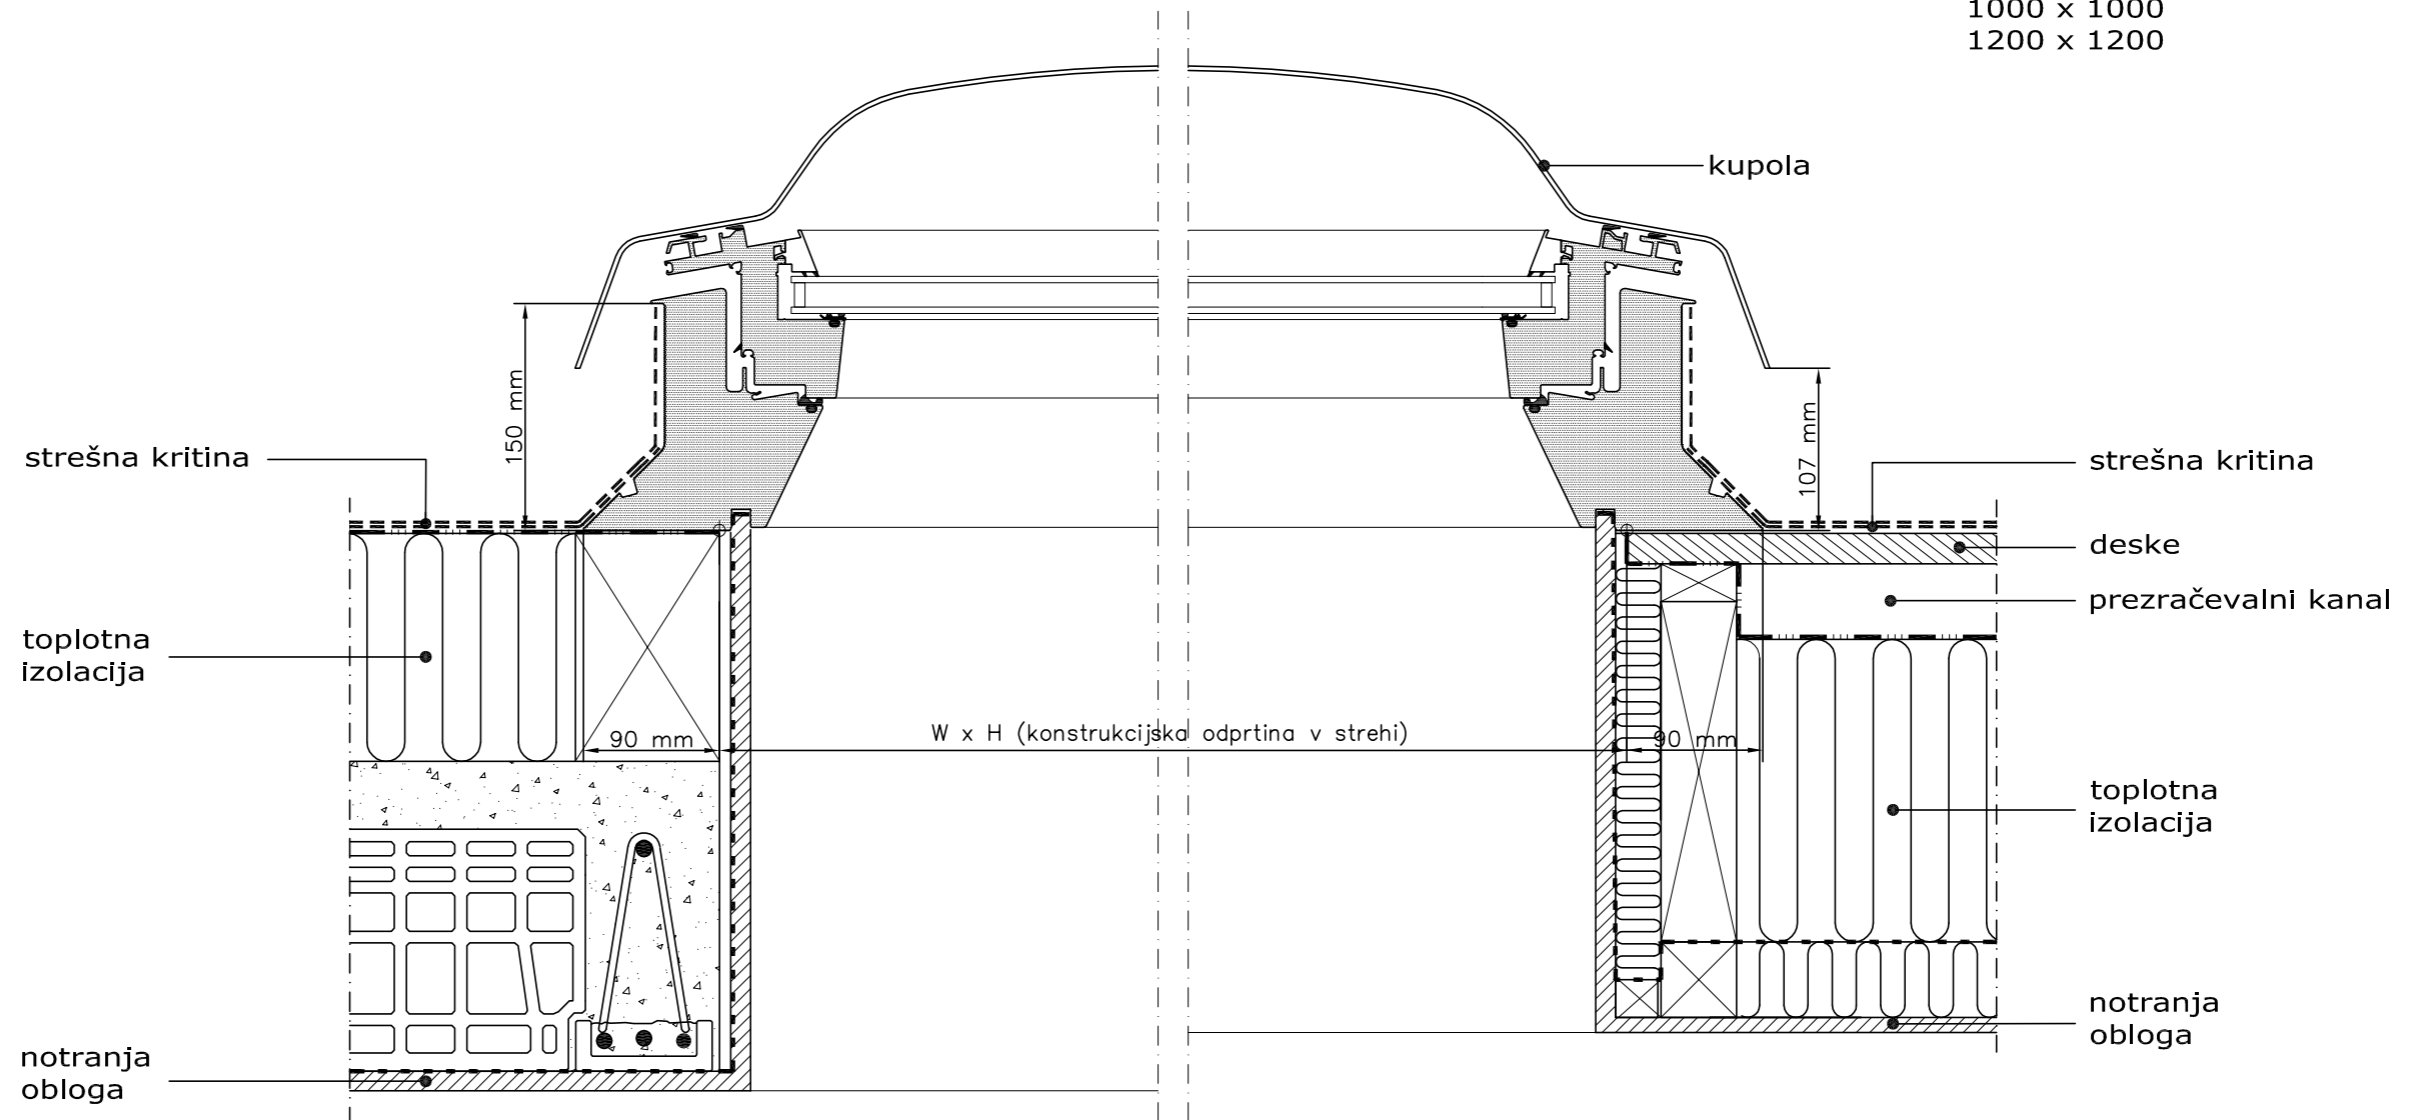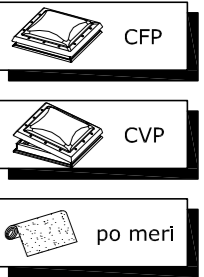

paropropustna folija ————

parna ovira - - - - -

Mere preverite na objektu!

Risbo je dovoljeno uporabljati le v celoti.
 Risba je informativnega značaja in navedene
 mere so zgolj priporočljive ter niso v natančnem merilu.

vgradnja VELUX strešnega okna s
 kupolo CFP/CVP v ravno streho

A3
 merilo 1:5 / 1:20



VELUX Slovenija d.o.o.
 www.VELUX.si

CFP/CVP_M_000449