


prerez A-A 1:5

zgornji element
obrobe

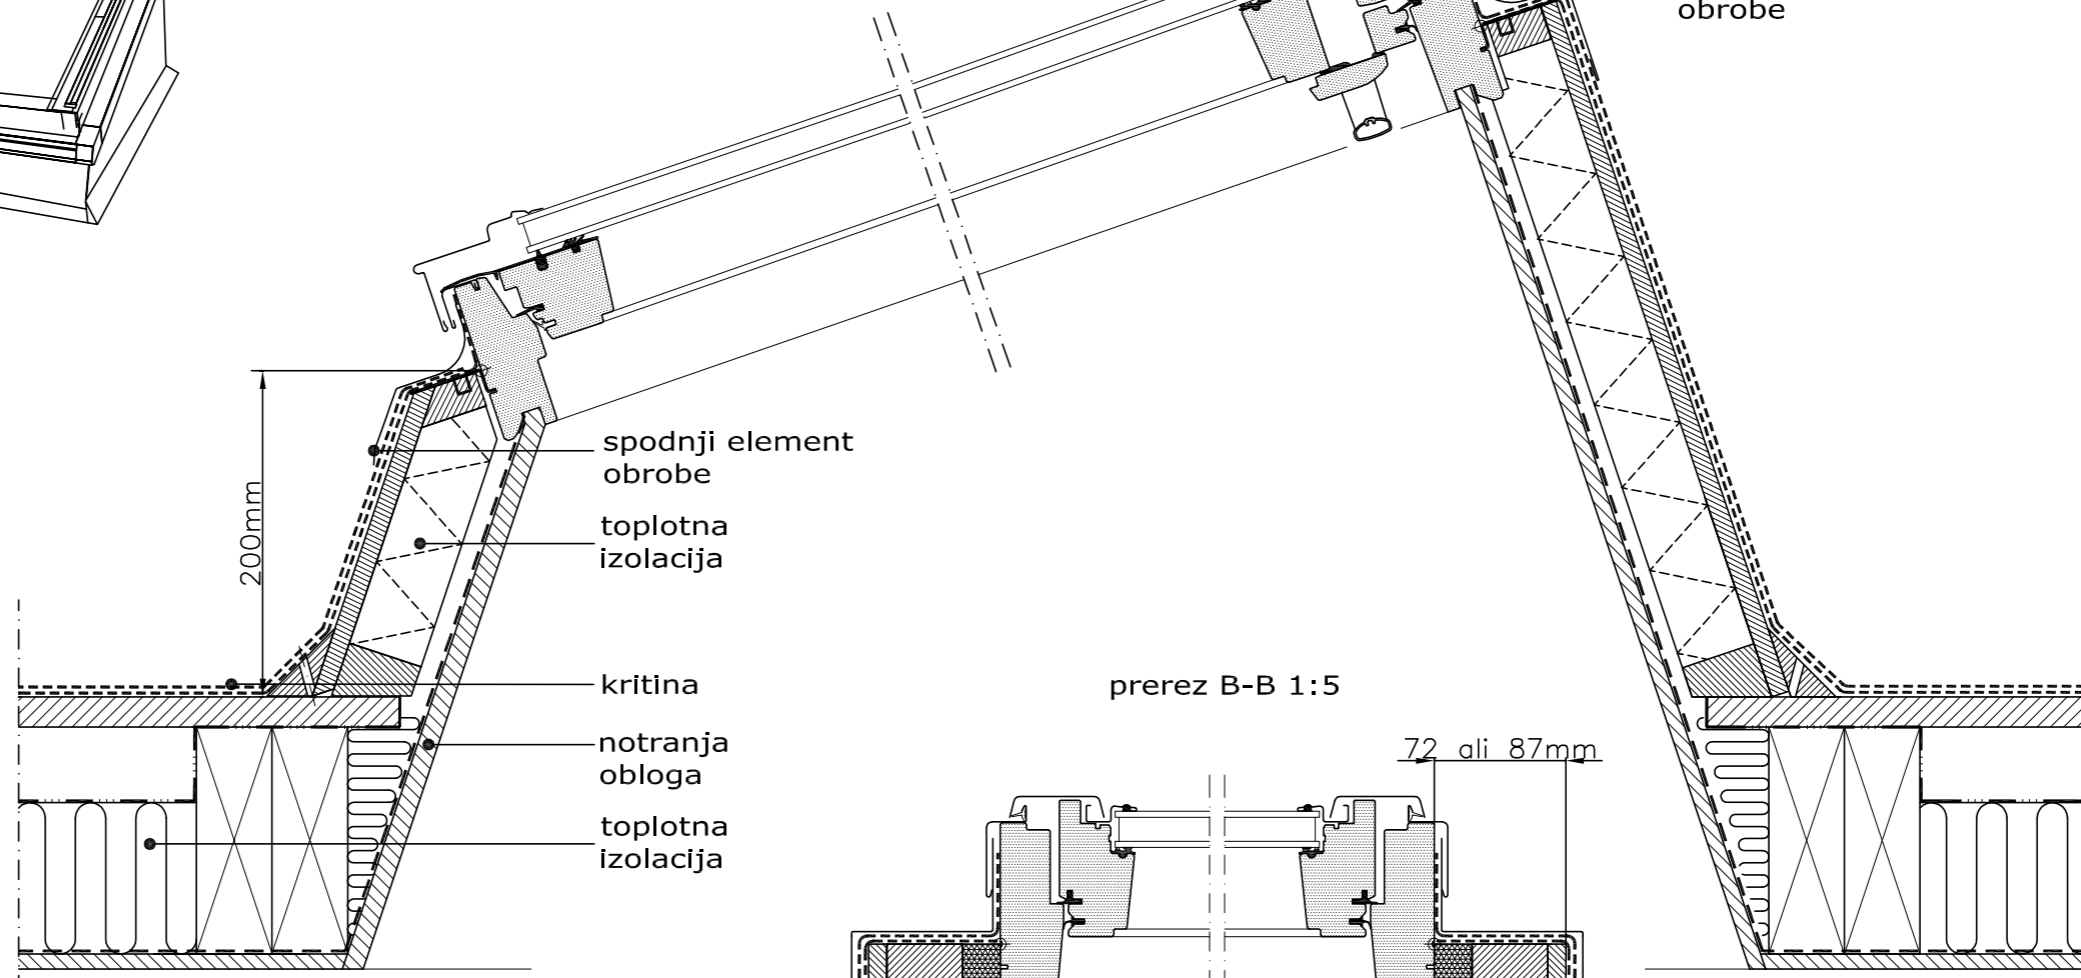

prerez B-B 1:5

72 ali 87mm

spodnji element
obrobe
toplotna
izolacija
kritina
notranja
obloga
toplotna
izolacija

stranski element obrobe
toplotna izolacija
kritina
prezračevalni kanal
toplotna izolacija
notranja obloga

105mm

paropropustna folija - - - - -
parna ovira - - - - -

Mere preverite na objektu!

Risba je dovoljeno uporabljati le v celoti.
Risba je Informativnega značaja In navedene
mere so zgolj priporočljive ter niso v natančnem merilu.

vgradnja VELUX strešnega okna GGL z
naklonsko škatlo v ravno streho

A3
merilo 1:5 / 1:20



VELUX Slovenija d.o.o.
www.VELUX.si

GGL_ECX_T - 11 10