



1:20

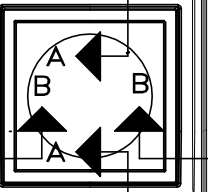


integrirana obroba
zlepljeni stik s srebrnim lepilnim trakom VELUX

prerez A-A 1:10

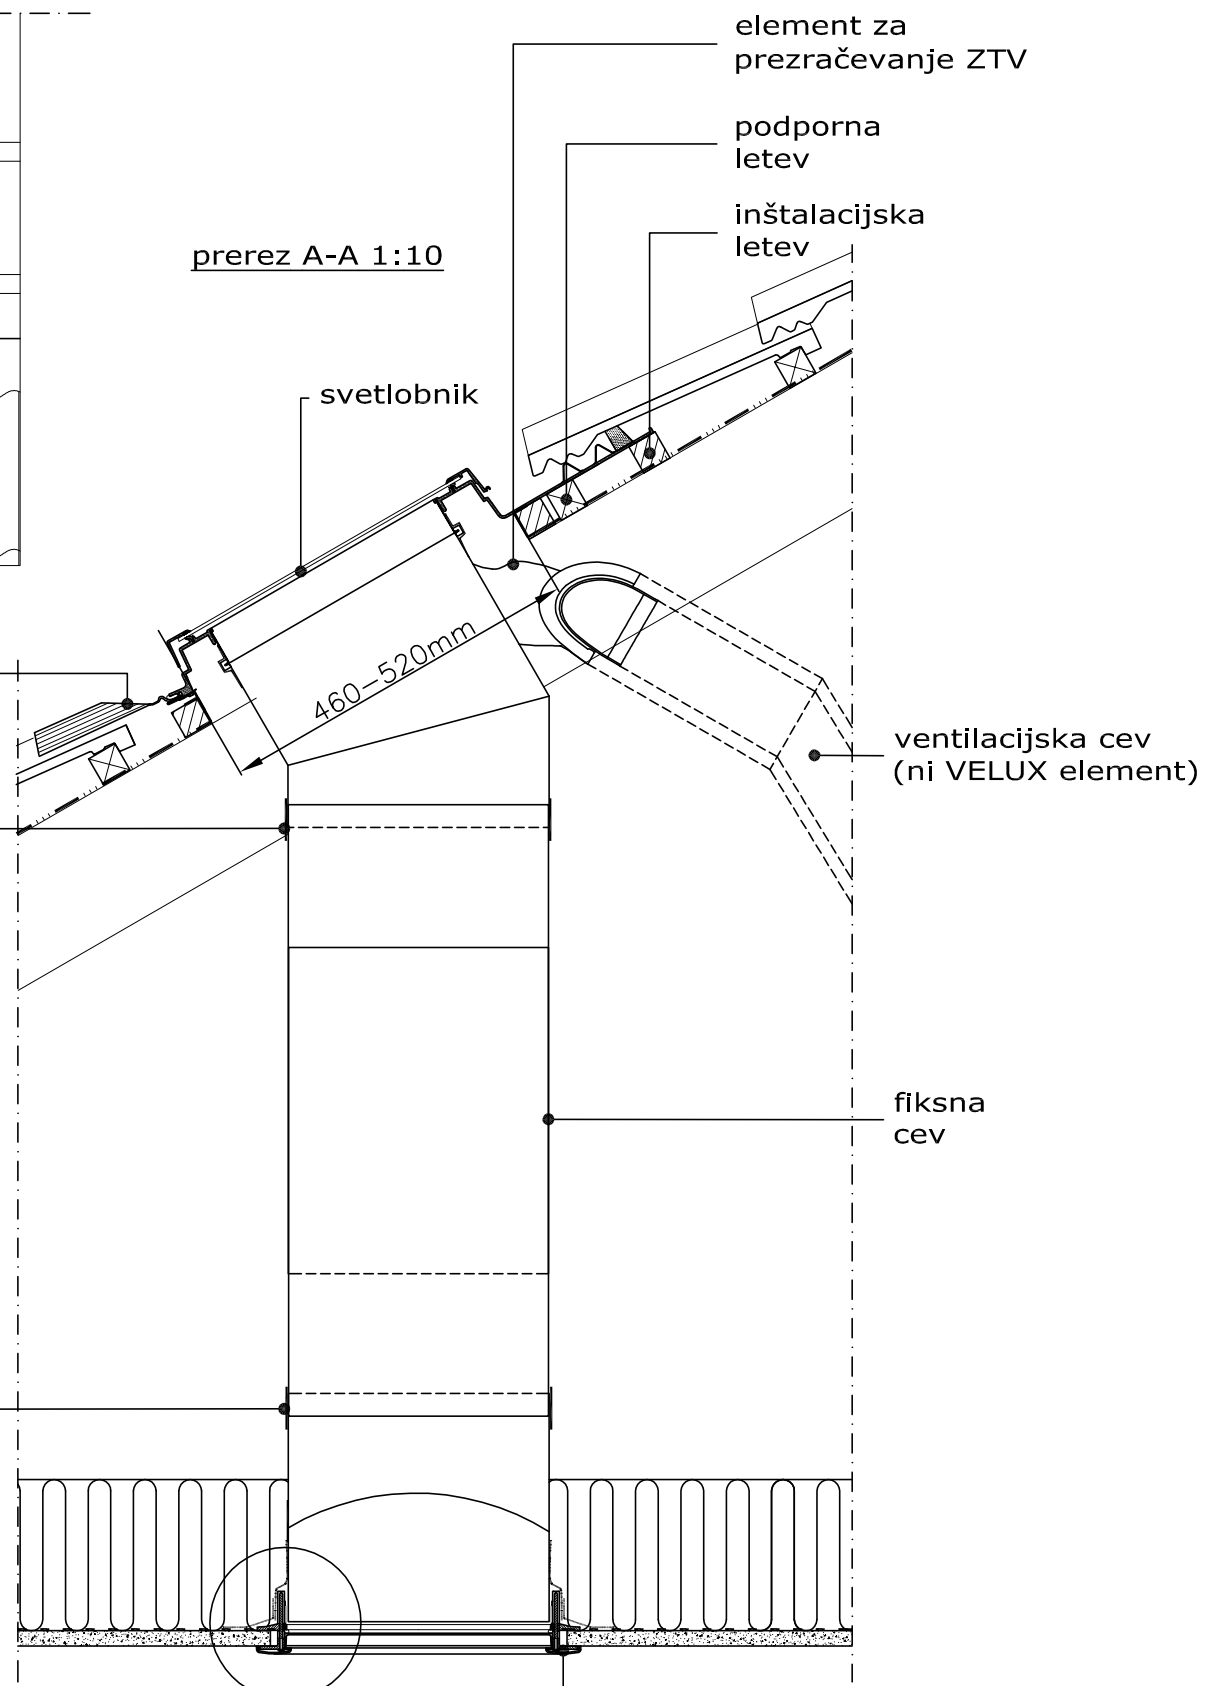

zlepljeni stik s srebrnim lepilnim trakom VELUX

zlepljeni stik s srebrnim lepilnim trakom VELUX

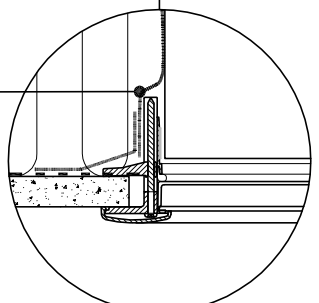

1:5


paropropustna folija

parna ovira

Mere preverite na objektu!


Risba je dovoljeno uporabljati le v celoti.
Risba je Informativnega značaja In navedene mere so zgolj priporočljive ter niso v natančnem merilu.

1:5

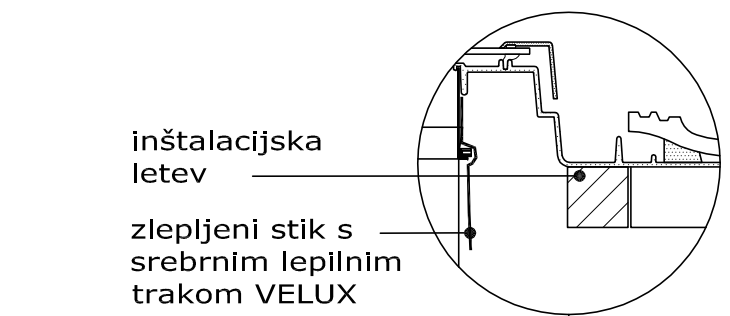

inštalacijska letev
zlepljeni stik s srebrnim lepilnim trakom VELUX

prerez B-B 1:10

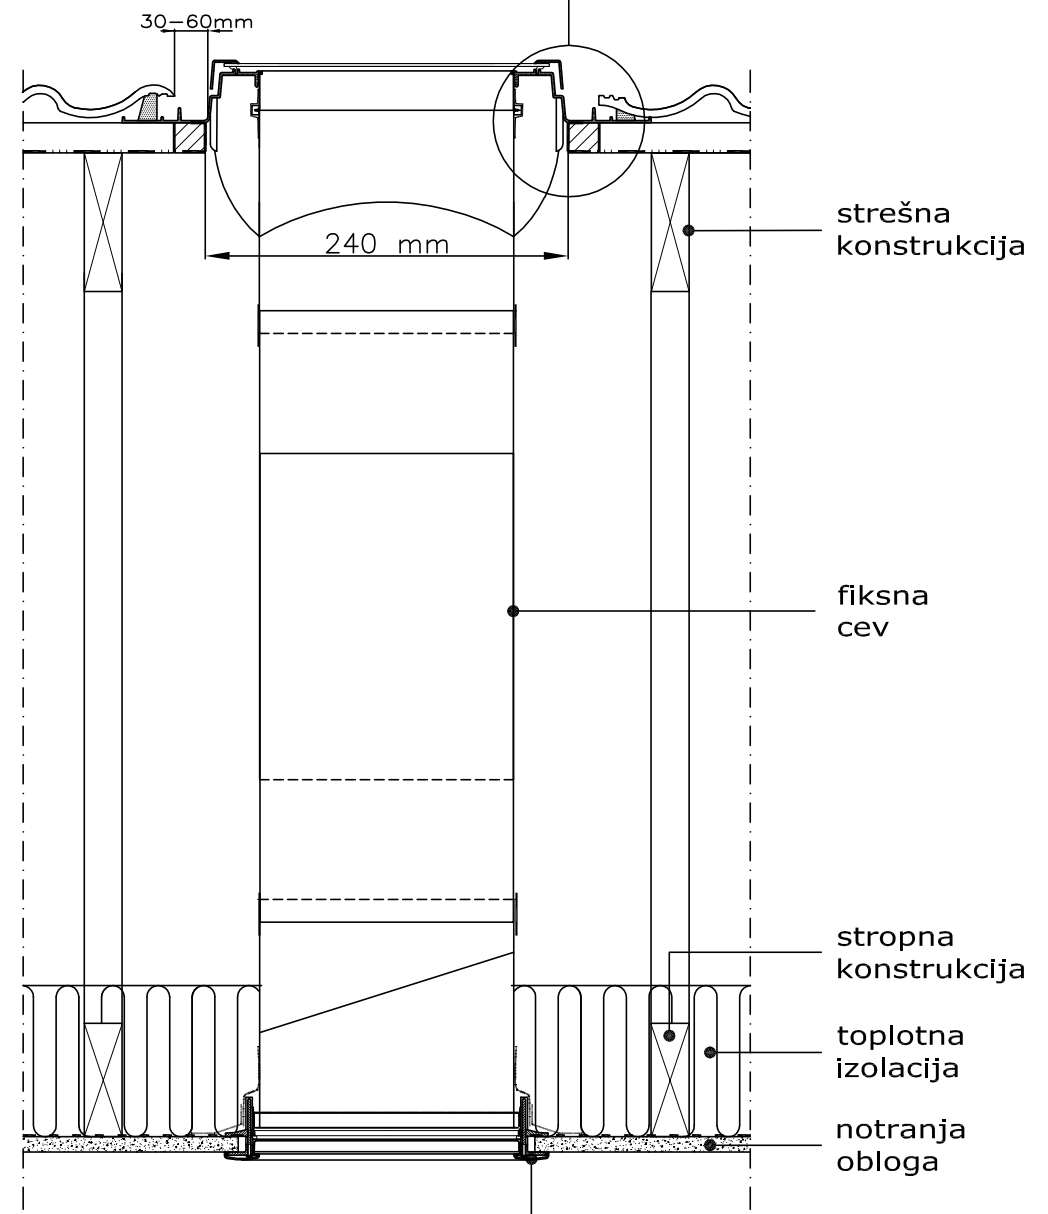

vgradnja VELUX svetlobnika TWR s fiksno cevjo, v streho s profilirano kritino



VELUX Slovenija d.o.o.
www.VELUX.si

A3
merilo 1:10 / 1:20

TWR_W_T - 11 10

© 2010 VELUX Group © Ime in znak VELUX sta zaščiteni blagovni znamki